



ROMÂNIA
JUDEȚUL VASLUI
CONSILIUL LOCAL AL MUNICIPIULUI HUȘI

735100 – Huși, Județul Vaslui, str. 1 Decembrie, nr. 9

tel. 0235 - 480009 / fax 0235 - 480126

e-mail : primar@primariahusi.ro

web : www.primariahusi.ro



Hotararea a fost adoptata cu
votul a 11 consilieri

HOTARAREA NR.34

privind completarea Hotararii Consiliului Local al Municipiului Husi nr.109 din 28.04.2011 privind aprobarea contractului de delegare a gestiunii si a contractului de prestari servicii pentru amenajarea , intretinerea si infrumusetarea spatiilor verzi

Consiliul Local al municipiului Husi, judetul Vaslui ;

Avand in vedere expunerea de motive privind completarea Hotararii Consiliului Local al Municipiului Husi nr.109 din 28.04.2011 privind aprobarea contractului de delegare a gestiunii si a contractului de prestari servicii pentru amenajarea , intretinerea si infrumusetarea spatiilor verzi;

Tinand cont de prevederile Hotararii Consiliului Local al Municipiului Husi nr. 86 din 24.03.2011 ;

In conformitate cu prevederile Legii nr.51/2006 privind serviciile comunitare de utilitati publice, cu modificarile si completarile ulterioare; Legii nr.24 din 15.01.2007, privind reglementarea si administrarea spatiilor verzi din intravilanul localitatilor , republicata in 2009;

In temeiul art.36 alin.(2) litera "d" , coroborat cu art.36 alin.(6) lit."a" pct.14 si art.45 alin.(2) din Legea nr. 215/2001 privind administratia publica locala, republicata, cu modificarile si completarile ulterioare;

HOTARASTE :

Art.1. – Se aproba completarea art. 2 al Hotararii Consiliului Local al Municipiului Husi nr.109 din 28.04.2011 privind aprobarea contractului de delegare a gestiunii si a contractului de prestari servicii pentru amenajarea , intretinerea si infrumusetarea spatiilor verzi ,cu alin (2) care va avea urmatorul cuprins :


” Contractul de prestari servicii pentru amenajarea , intretinerea si infrumusetarea spatiilor verzi , se va incheia pentru fiecare an financiar “ .

Art.2 - Cu ducere la indeplinire a prezentei hotarari se insarcineaza primarul municipiului Husi .

HUSI , 02 august 2012

PRESEDINTE DE SEDINTA ,

Aurel Caciula

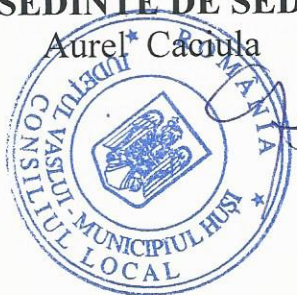

Contrasemneaza,
Secretarul municipiului Husi
jr. Monica Dumitrascu



ROMÂNIA
JUDEȚUL VASLUI
CONSILIUL LOCAL AL MUNICIPIULUI HUȘI

735100 – Huși, Județul Vaslui, str. 1 Decembrie, nr. 9

tel. 0235 - 480009 / fax 0235 - 480126

e-mail : primar@primariahusi.ro

web : www.primariahusi.ro



Hotararea a fost adoptata cu
votul a 19 consilieri

HOTARAREA NR.58
privind darea în administrare a Stadionului Municipal Huși
către SC PARCURI VERZI SRL Huși

Consiliul Local al municipiului Huși, județul Vaslui ;

Având în vedere :

- expunerea de motive a primarului municipiului Huși privind darea în administrare a Stadionului Municipal Huși către SC PARCURI VERZI SRL Huși;
- raportul de avizare al Comisiei pentru amenajarea teritoriului si urbanism, administrarea domeniului public si privat al municipiului, realizarea lucrarilor publice, conservarea monumentelor istorice si de arhitectura;
- raportul de avizare al Comisiei de studii, prognoze si programe economico-sociale, buget, finante, privatizare, servicii publice si comert;
- raportul de avizare al Comisiei juridica si de disciplina, pentru administratie publica locala, apararea ordinii publice, respectarea drepturilor si libertatilor cetatenesti ;

În conformitate cu prevederile Legii nr. 69/2000 privind Legea educației fizice și sportului, ale Legii nr.213/1998 privind proprietatea publică și regimul juridic al acesteia, ale art.867-870 din Noul Cod civil ;

În temeiul art.36 alin.(2) lit.c) coroborat cu alin.(5) lit.a) și alin.(6) lit.a) pct.6, art.123 și art..45 alin.(3) din Legea nr.215/2001 privind administrația publică locală, republicată, cu modificările și completările ulterioare;

HOTĂRĂȘTE :

Art.1. (1) Se aprobă darea în administrare a Stadionului Municipal Huși, împreună cu anexele aferente, aflat în domeniul public al municipiului Huși, situat în Huși, Aleea Stadionului nr.1 către S.C. PARCURI VERZI S.R.L. Huși pe o perioadă de 5 ani, pentru desfășurarea activităților specifice.

(2) Datele de identificare ale spațiului prevăzut la alin.(1) sunt cele prevăzute în Anexele nr.1 și 2 care fac parte integrantă din prezenta hotărâre.

Art.2. S.C. PARCURI VERZI S.R.L. Huși va suporta cheltuielile de întreținere, reparații, modernizări ale spațiului prevăzut la art.1, precum și plata utilităților aferente, respectiv electricitate, apă-canal, salubritate și energie termică.

Art.3. Recompartimentarea și modificarea spațiilor din cadrul Stadionului Municipal Huși se vor efectua numai cu acordul Consiliului Local al municipiului Huși și cu respectarea legislației în vigoare privind autorizarea și avizarea construcțiilor.

Art.4. (1) Titularul dreptului de administrare poate să posede, să folosească bunul și să dispună de acesta, în condițiile stabilite prin prezenta hotărâre și prin protocolul de predare - primire.

(2) În litigiile privitoare la dreptul de administrare, în instanță titularul acestui drept va sta în nume propriu. În litigiile referitoare la dreptul de proprietate asupra bunului, titularul dreptului de administrare are obligația să arate instanței cine este titularul dreptului de proprietate potrivit prevederilor Codului de procedură civilă.

(3) Titularul dreptului de administrare răspunde în condițiile legii, pentru prejudiciile cauzate ca urmare a neîndeplinirii acestei obligații.

Art.5. (1) Predarea – preluarea se va face prin protocol în termen de 30 zile de la adoptarea prezentei hotărâri.

(2) Se împuternicește primarul municipiului Huși să semneze în numele și pentru Municipiul Huși protocolul de predare-preluare.

Art.6. Nerespectarea de către S.C. PARCURI VERZI S.R.L. Huși a condițiilor și obligațiilor de exercitare a dreptului de administrare, îndepărtează Consiliul Local al municipiului Huși la revocarea acestuia.

Art.7. Cu ducere la îndeplinire a prezentei hotărâri se însărcinează primarul municipiului Huși .

HUSI , 25 septembrie 2012

PRESEDINTE DE SEDINTA ,
Dogaru Ciprian-Catalin




Contrasemneaza,
Secretarul municipiului Husi
jr.Monica Dumitrascu

PLAN DE INCADRARE

Vn

IN ZONA

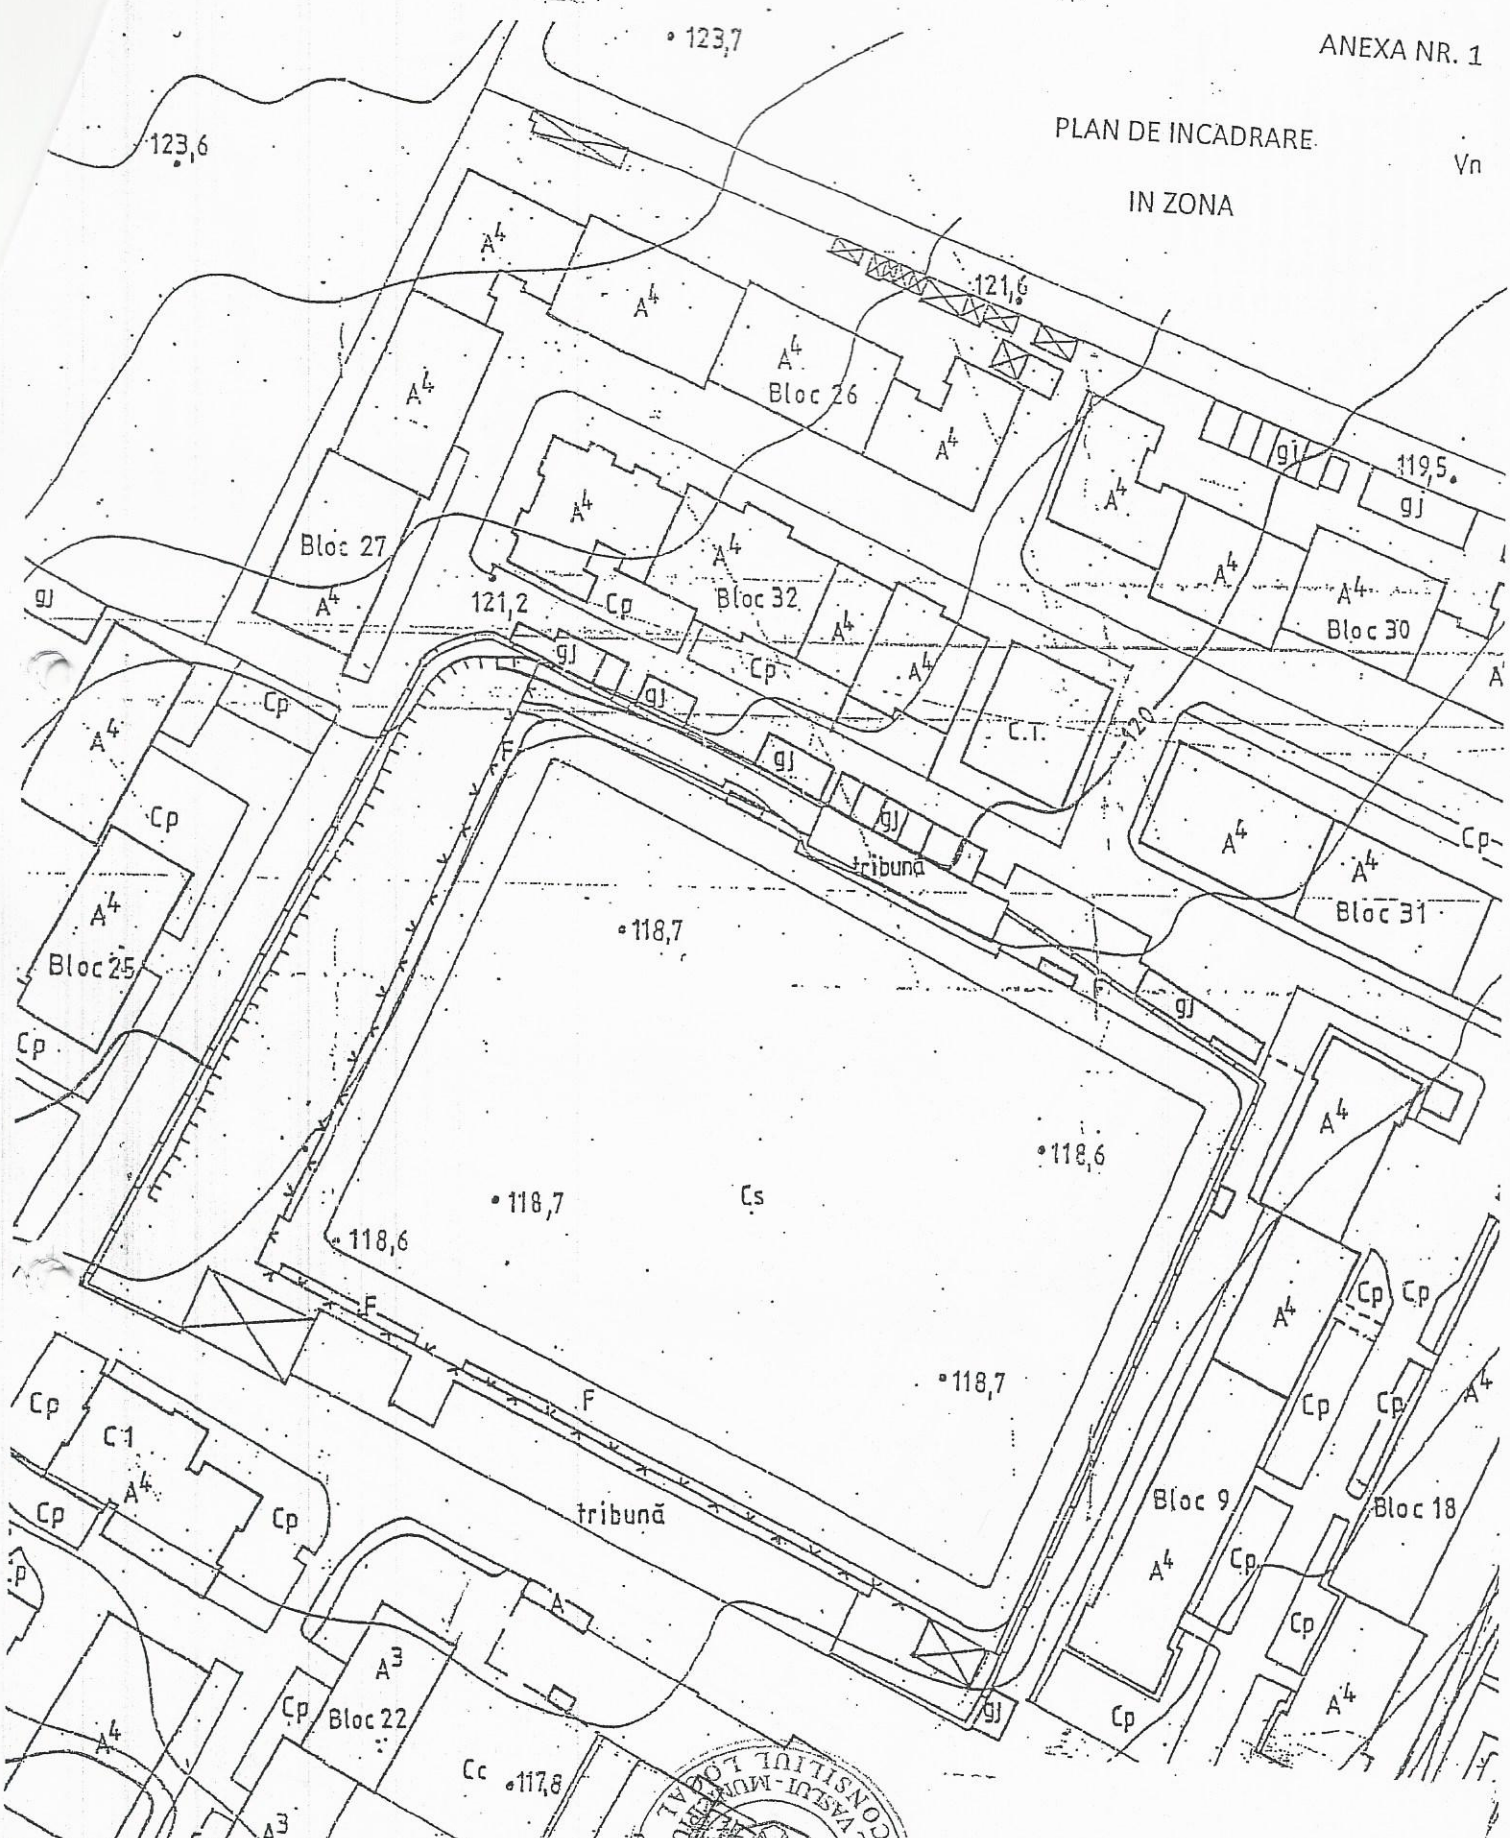


Președinte de sedinta,
Dogaru Ciprian-Catalin

Secretarul Municipiului Husi,
Jr. Monica Dumitrascu

aurant

PLAN DE SIIC
 SCARA 1:500
 STADIONUL MUNICIPAL

Județul Vaslui
 Municipiul Husi
 Adresa: Husi, Aleea Stadionului, nr. 6

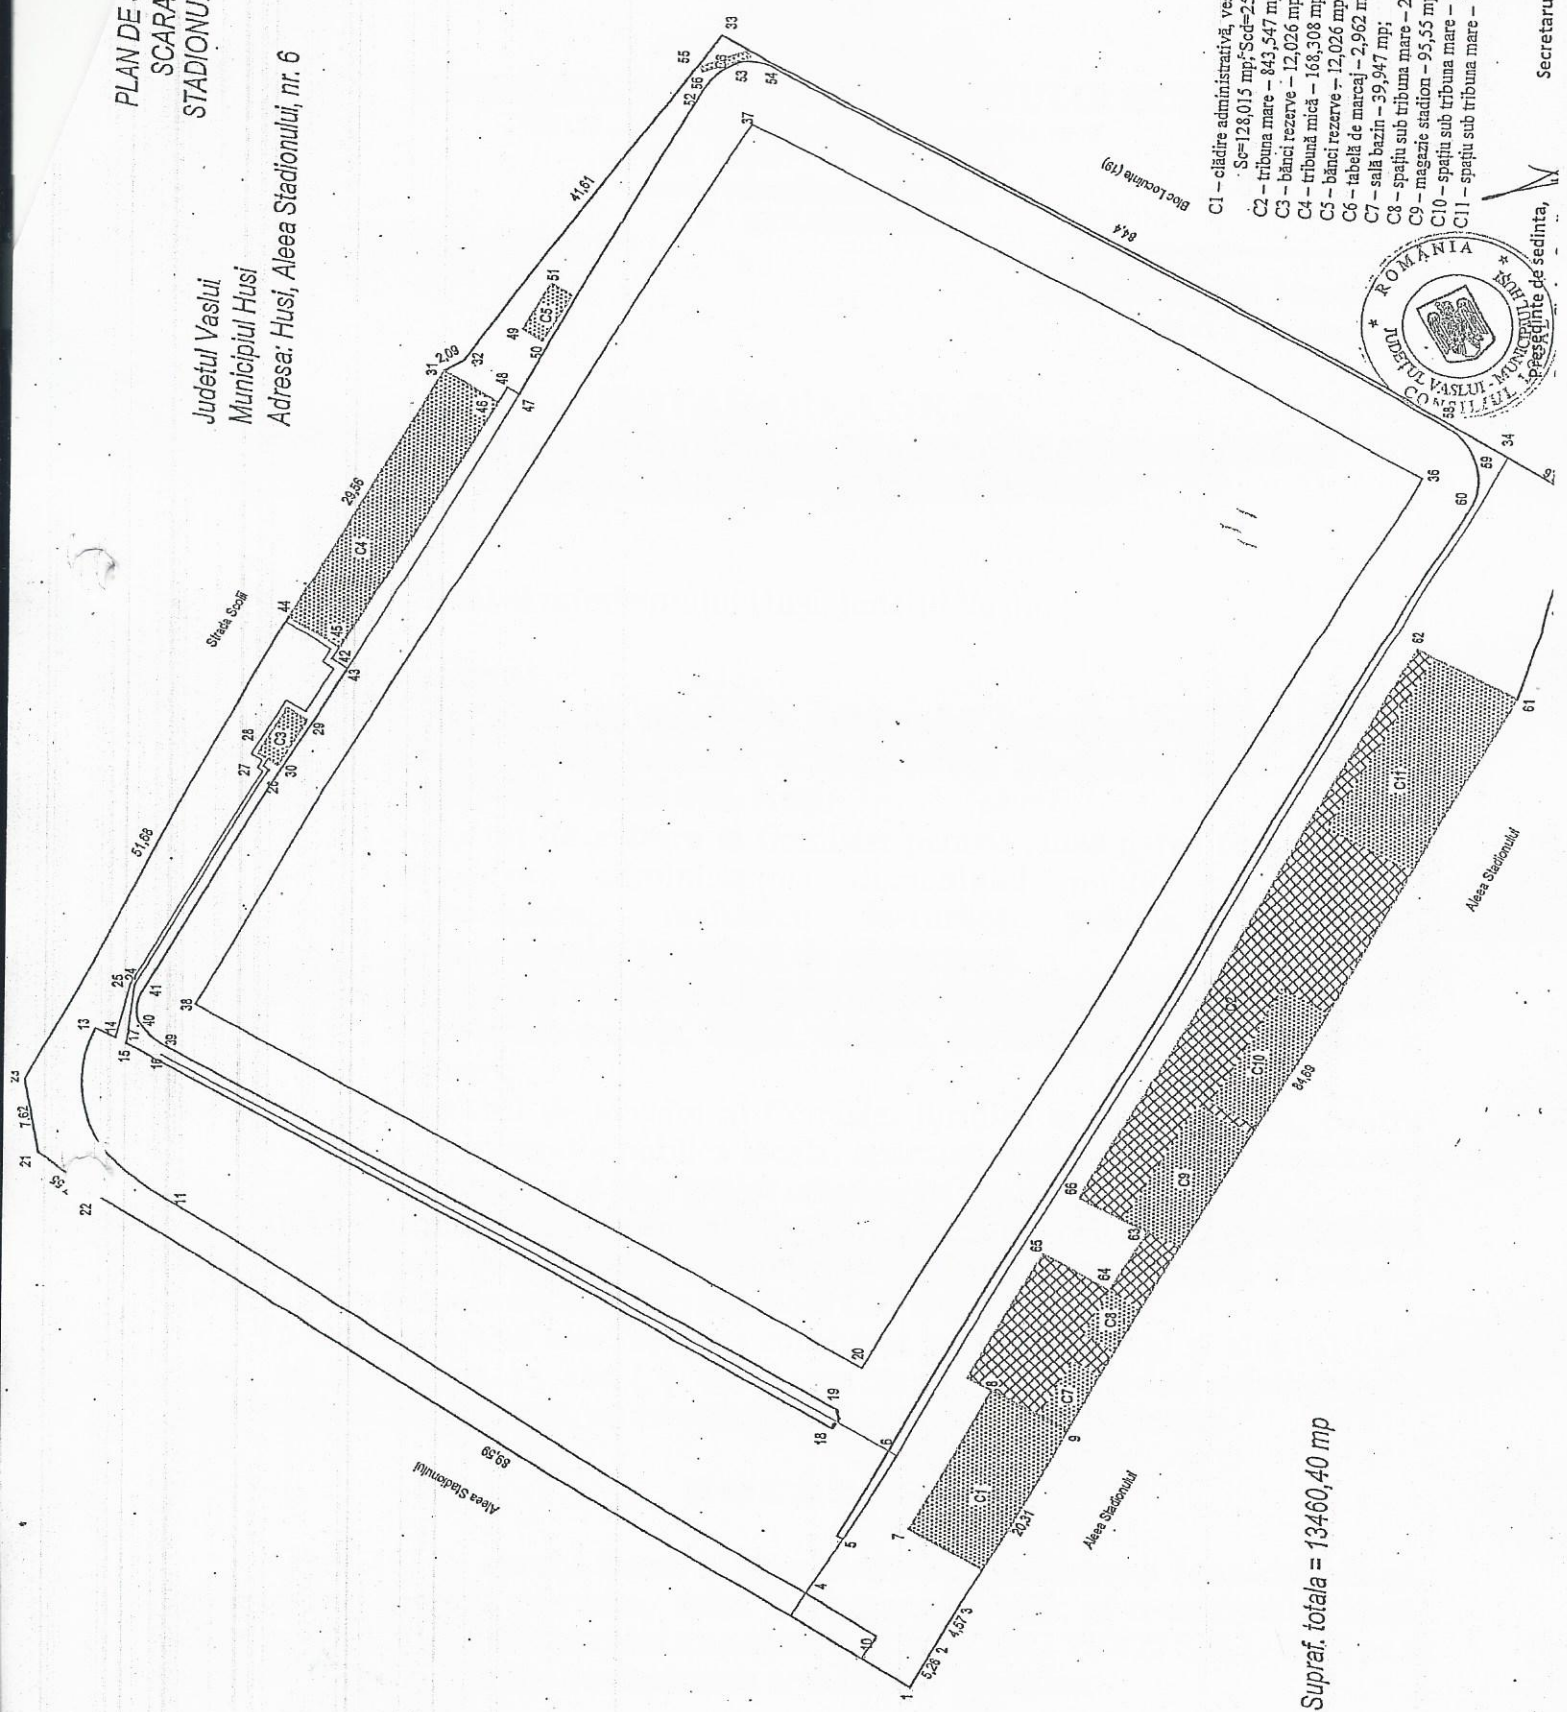

- C1 - clădire administrativă, vestiare și dușuri
 Sc=128,015 mp; Sed=256,03mp;
- C2 - tribuna mare - 843,547 mp (include și C7-C11);
- C3 - bănci rezerve - 12,026 mp;
- C4 - tribună mică - 168,308 mp;
- C5 - bănci rezerve - 12,026 mp;
- C6 - tabelă de marcat - 2,962 mp;
- C7 - sală bazin - 39,947 mp;
- C8 - spațiu sub tribuna mare - 24,36 mp;
- C9 - magazie stadion - 95,55 mp;
- C10 - spațiu sub tribuna mare - 86,73 mp;
- C11 - spațiu sub tribuna mare - 199,68 mp.



[Signature]
 Secretarul Municipiului Husi,

Supraf. totala = 13460,40 mp



ROMÂNIA
JUDEȚUL VASLUI
CONSILIUL LOCAL AL MUNICIPIULUI HUȘI

735100 – Huși, Județul Vaslui, str. 1 Decembrie, nr. 9

tel. 0235 - 480009 / fax 0235 - 480126

e-mail : primar@primariahusi.ro

web : www.primariahusi.ro



Hotararea a fost adoptata cu
votul a 16 consilieri

HOTARAREA NR.100

privind aprobarea cuantumului tarifelor si preturilor utilizate de S.C. PARCURI VERZI SRL HUSI pentru prestarea serviciilor de amenajarea , intretinerea si infrumusetarea spatiilor verzi utilizate pe raza municipiului Husi, incepand cu data de 01.01.2013

Consiliul Local al municipiului Husi, judetul Vaslui ;

Avand in vedere expunerea de motive privind aprobarea cuantumului tarifelor si preturilor utilizate de S.C. PARCURI VERZI SRL HUSI pentru prestarea serviciilor de amenajarea , intretinerea si infrumusetarea spatiilor verzi utilizate pe raza municipiului Husi, incepand cu data de 01.01.2013 ;

In conformitate cu prevederile Legii serviciilor comunitare de utilitati publice nr.51/2006 si Ordonanta de Urgenta a Guvernului nr.34/19.04.2006 privind atribuirea contractelor de achizitie publica, a contractelor de concesiune de lucrari si contractelor de concesiune de servicii ;

In temeiul art.36 alin.(2) lit“d” coroborat cu art.36 alin(6) lit.”a” pct.14 si art.45 alin.(3) din Legea nr. 215/2001 privind administratia publica locala, republicata, cu modificarile si completarile ulterioare;

HOTARASTE:

Art.1. – Se aproba cuantumul tarifelor utilizate de S.C. PARCURI VERZI SRL HUSI pentru prestarea serviciilor de amenajarea , intretinerea si infrumusetarea spatiilor verzi utilizate pe raza municipiului Husi, incepand cu data de 01.01.2013 , specificate in Anexa nr.1 ;

Art. 2 - Se aproba preturile plantelor floricole si dendrologice produse de SC PARCURI VERZI SRL HUSI, incepand cu data de 01.01.2013, specificate in Anexa nr. 2 ;

Art.3 – Aprobarea tarifelor si preturilor prevazute la Art . 1 si Art.2 vor avea obiectul unui act aditional la contractul de delegare a gestiunii serviciilor de amenajarea, intretinerea si infrumusetarea spatiilor verzi din municipiul Husi prin concesiune nr.11527/02.05.2011 ;

Art.4 – Se imputerniceste Primarul Municipiului Husi sa semneze Actul Aditional la contractul de delegare a gestiunii serviciilor de amenajarea, intretinerea si infrumusetarea spatiilor verzi din municipiul Husi prin concesiune nr.11527/02.05.2011 ;

Art. 5 – Anexele 1- 2 fac parte integranta din prezenta hotarare;

Art.6 . – Cu ducere la indeplinire a prezentei hotarari se insarcineaza primarul municipiului Husi si S.C. PARCURI VERZI S.R.L. HUSI .

HUSI , 20 decembrie 2012

PRESEDINTE DE SEDINTA ,
Nicoleta Rotariu

Contrasemneaza,
Secretarul municipiului Husi
jr.Monica Dumitrascu



ANEXA NR. 1

Nr. crt	Denumire serviciu	UM	Tarif fara TVA-lei aprobat pentru anul 2013
1	Tuns gard viu	Lei/ml	1,976
2	Cosire manuala gazon	Lei/100 mp	13
3	Udat de la cisterna	Lei/mc	8,84
4	Transportat apa cu cisterna	Lei/mc	19,24
5.	Udat plantatie de la hidrant	mp	8,84
6.	Incarcat resturi vegetale in auto	Lei/mc	5,2
7.	Transport resturi vegetale cu remorca	Lei/mc	59,04
8.	Transport pamant cu remorca	Lei/tona	19,24
9.	Imprastiat pamint cu lopata	Lei/tona	26
10	Plantat flori anuale	lei/100 buc	26
11	Curatarea terenului cu sapa si grebla	Lei/100 mp	65
12.	Nivelarea manuala a terenurilor si a platformelor cu denivelari de 10-20 cm in teren tare	Lei/100mp	41,6
13.	Mobilizarea manuala a terenului pentru priza de strat vegetal	1000 mp	10,21
14.	Taierea de corectie a arborilor cu inaltime mai mare de 7 m	Lei/ buc	49,92
15.	Plantari arbori foiosi talie mare pe marginea drumului ,fara balot de pimant la radacina	Lei/buc	5,09
16	Degajarea terenului de corpuri straine	100 mp	10,92
17	Taieri de corectie (trandafiri)	Lei/100 buc	67,6
18	Administrat ingrasaminte	Lei/kg	11,44
19	Varuit garduri, borduri din beton	Lei/mp	1,04
20	Plantat gard viu	Lei/ml	5,096
21	Defrisari arbori cu inaltimea mai mare de 7 m	Lei/buc	176,8



Presedinte de sedinta,

Nicoleta Rotariu

Secretarul Municipiului Husi,

jr.Monica Dumitrascu

Preturi flori bienale si anuale

Flori bienale:

Nr.crt	Denumire	Pret
1.	Bellis perennis (Bumbisori- diferite culori)	1.2 lei/bc
2.	Viola Wittrockiana (panselute- diferite culori)	1.2 lei/bc

Flori anuale:

Nr.crt	Denumire	Pret
1.	Petunia	1,2 lei/bc
2.	Salvia	1,2 lei/bc
3.	Tagetes patula	1 leu/bc
4.	Tagetes E recta	1 leu/bc
5.	Portutaca Grandiflora	1 leu/bc
6.	Gazania	2 lei/bc
7.	Callistephus Chinensis (ochiul boului)	1,2 lei/bc
8.	Celosia Plumosa (creasta cocosului)	1,5 lei/bc
9.	Impatiens (sporul case!)	1,5 lei/bc
10.	Ageratum	1,2 lei/bc
11.	Antirrhinum Majus	1,5 lei/bc
12.	Begonia Semperflorens	1,5 lei/bc
13.	Coleus Blumei (urzicuta)	2 lei/bc
14.	Dahlia Variabilis (gherghine)	2 lei/bc


Crizanteme la ghiveci:

Nr.crt.	Denumirea	Pret
1.	Crizanteme ghiveci	10 lei/bc

Arbusti pentru garduri vii

Nr.crt.	Denumirea	Pret
1.	Buxus	5 lei/bc
2.	Hibiscus	5 lei/bc

*Preturile nu contin TVA.

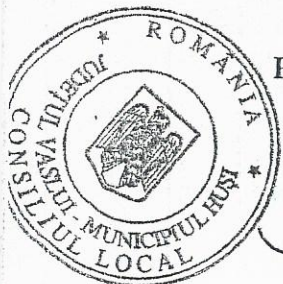

Presedinte de sedinta,

Nicoleta Rotariu

Secretarul Municipiului Husi,

jr.Monica Dumitrascu



ROMÂNIA
JUDEȚUL VASLUI
CONSILIUL LOCAL AL MUNICIPIULUI HUȘI

735100 – Huși, Județul Vaslui, str. 1 Decembrie, nr. 9

tel. 0235 - 480009 / fax 0235 - 480126

e-mail : primar@primariahusi.ro

web : www.primariahusi.ro



Hotararea a fost adoptata cu
votul a 16 consilieri

HOTARAREA NR.101

privind aprobarea casarii unor mijloace fixe si obiecte de inventar preluate de S.C. PARCURI VERZI SRL HUSI in baza contractului de delegare a gestiunii serviciilor de amenajarea, intretinerea si infrumusetarea spatiilor verzi din Municipiul Husi prin concesiune nr.11527 din 02.05.2011

Consiliul Local al municipiului Husi, judetul Vaslui ;

Avand in vedere expunerea de motive privind aprobarea casarii unor mijloace fixe si obiecte de inventar preluate de SC PARCURI VERZI SRL HUSI in baza contractului de delegare a gestiunii serviciilor de amenajarea, intretinerea si infrumusetarea spatiilor verzi din Municipiul Husi prin concesiune nr.11527 din 02.05.2011;

In conformitate cu prevederile Legii nr.31/1990 privind societatile comerciale, republicata, cu modificarile si completarile ulterioare ; Legea nr.15/1994 privind amortizarea capitalului imobilizat in active corporale si necorporale ; HG nr.964/1998 privind aprobarea clasificatiei si a duratelor normale de functionare a mijloacelor fixe ; HG nr.909/1997 – Normele metodologice de aplicare a Legii nr.15/1994 privind amortizarea capitalului imobilizat in active corporale si necorporale ; HG nr.568/2000 pentru modificarea si completarea Legii nr. 15/1994 privind amortizarea capitalului imobilizat in active corporale si necorporale si ale art.12 alin.(17) si alin(18) din Contractul de delegare a gestiunii serviciilor de delegare a gestiunii serviciilor de amenajarea, intretinerea si infrumusetarea spatiilor verzi din Municipiul Husi prin concesiune nr.11527/02.05.2011 ;

In temeiul art.36 alin.(2) lit. "d" si ale alin(6) lit."a" pct.14 si art.45 alin.(3) din Legea nr. 215/2001 privind administratia publica locala, republicata, cu modificarile si completarile ulterioare;

HOTARASTE:

Art.1. – (1) Se aproba casarea unor mijloace fixe si obiecte d einventar preluate de SC PARCURI VERZI SRL HUSI in baza contractului de delegare a gestiunii ;

(2) – Mijloacele fixe si obiectele de inventar mentionate la alin.(1) sunt prevazute in anexele nr.1 si nr.2, care fac parte din prezenta hotarare;

Art.2. – Cu ducere la indeplinire a prezentei hotarari se insarcineaza primarul municipiului Husi si S.C. PARCURI VERZI S.R.L. – HUSI .

HUSI , 20 decembrie 2012

PRESEDINTE DE SEDINTA ,
Nicoleta Rotariu



Contrasemneaza,
Secretarul municipiului Husi
jr. Monica Dumitrascu

LISTA MIJLOACELOR FIXE PROPUSE PENTRU CASARE

Nr. Crt.	Nr de inventar	Cod clasificare	Denumire mij fix si caracteristici tehnice	Valoare de inventar	Valoare amortizare	Durata de functionare	Data darii in folosinta
1.	162	2.1.21.6.	Masina pentru tuns gazon	1827.84	38.08	36 luni	01/09/2009
	163	2.1.21.6.	Masina tuns gazon	2057.00	42.86	36 luni	01/09/2009
3.	164	2.1.21.6.	Motocoasa	1969.45	41.04	36 luni	01/09/2009
4.	14	2.1.21.5.	Motocositoare	1785.00	1338.74	36 luni	01/09/2009
5.	15	2.1.21.5.	Motocositoare	2283.61	1712.69	36 luni	01/09/2009
6.	29	1.2.10.1.	Solarii din beton incomplete	1.00	0.00	240 luni	01/09/2009
7.	2	1.2.10.2.	Solarii din fier beton	0.55	0.55	240 luni	01/09/2009
8.	3	1.2.10.1.	Solarii din fier beton	0.55	0.00	240 luni	01/09/2009
9.	9	2.1.19.	Trusa TSL	14.28	10.72	36 luni	01/09/2009
			TOTAL GENERAL	9939.28	3184.68		

Președinte de sedinta,
Nicoleta Rotariu



Secretarul municipiului Husi,

jr. Monica Dumitrascu



LISTA OBIECTELOR DE INVENTAR PROPUSE PENTRU CASARE 2012

Nr. Crt.	Nr de inventar	Denumire mij fix si caracteristici tehnice	Valoare de inventar
1.	32	Antifon	9.52
2.	35	Bardita	2.38
3.	37	Capetele	97.58
4.	38	Caruta pentru 1 cal	714.00
5.	40	Cazmale 9 buc- 32.66 lei/buc	293.94
6.	45	Cizme cauciuc5 buc- 49.98 lei	249.90
7.	46	Cleste Sudor	3.57
8.	48	Coasa 3 buc-21.01 lei/ buc	63.06
9.	49	Cos caruta	119.00
10.	50	Cozi sapa10 buc – 10 lei/ buc	100.00
11.	14	Cozi unelte 12 buc -8.01 lei/buc	96.12
12.	18	Cozi unelte 10 buc -8 lei/ buc	80.00
13.	52	Cozi unelte 3 buc- 8 lei/ buc	24.00
14.	51	Cozi unelte 6 buc- 8 lei/ buc	48.00
15.	55	Fierastrau	10.00
16.	56	Fierastrau	10.00
17.	58	Foarfece ergonomic	42.84
18.	60	Foarfece de vie	35.00
19.	61	Foarfece gard viu 4 buc- 39.27/buc	157.08
20.	19	Funie 55 buc-1.19 lei/ buc	65.45
21.	1	Furca	10.71
22.	63	Furca	13.00
23.	66	Furtun 20 buc-11,96 lei/buc	239.20
24.	68	Furtun gradina1/2	59.50
25.	69	Furtun gradina1/2	59.50
26.	15	Galeata	14.99
27.	16	Galeata	14.99
28.	77	Galeata table neagra	7.14
29.	80	Ghiveci flori 5000buc- 0.01	50.00
30.	79	Ghiveci plastic 3 buc-1,19L	3.57
31.	2	Grebla	14.88
32.	3	Grebla	16.07
33.	4	Grebla	16.07
34.	5	Grebla	16.07
35.	8	Grebla	16.07
36.	81	Grebla	14.88
37.	82	Grebla 10 buc- 21 lei/ buc	210.00
38.	20	Grebla 4 buc-19.99lei/ buc	79.96

39.	83.	Ham pt cal	59.50
40.	84	Haturi pentru cal	83.30
41.	85	Hirlet 10 buc-23 lei/ buc	230.00
42.	87	Jug pt cal	95.20
43.	88	Lacat 3 buc- 12 lei/buc	36.00
44.	90	Lant 50 buc-2.09lei/ buc	104.50
45.	92	Lopata	23.80
46.	93	Lopata	23.80
47.	94	Lopata	30.00
48.	95	Lopata	30.00
49.	91	Lopata 6 buc -20 lei/ buc	120.00
50.	22	Lopeti zapada 4 buc-28lei/buc	112.00
51.	23	Masina iarba Rotak 34	549.00
52.	105	Sapa sudata 8 buc-8.48 lei/buc	67.84
53.	106	Sape 10 buc-28lei/buc	280.00
54.	169	Sape 5 buc- 28lei/buc	140.00
55.	119	Telefon mobil Nokia	608.79
56.	122	Telefon Romtel	10.71
57.	121	Telefon Samsung	69.00
58.	123	Telefon Stredal	10.71
59.	6	Topor	12.50
60.	7	Topor	12.50
61.	124	Topor	50.00
62.	125	Topor	50.00
63.	127	Trupar pt cal	178.50
		TOTAL GESTIUNE	6065.69
		TOTAL GENERAL	6065.69

Presedinte de sedinta,

Nicoleta Rotariu



Nicoleta Rotariu

Secretarul municipiului Husi,

jr. Monica Dumitrascu

Monica Dumitrascu